

**VÝKRES PŘEDPOKLÁDANÝCH
ZÁBORŮ PŮDNÍHO FONDU**



1 : 5 000

NÁVRH ÚZEMNÍHO PLÁNU DOLNÍ SOKOLOVEC

označení zastavěných a ostatních rozvojových ploch určenou funkčním využitím

stav	návrh výhledový plochy	návrh výhledový plochy zast. plochy
Děk	PVA	
PV		
ZS		
NSa		
NZ		
NP		
NL		
W		

zastavěné plochy
plochy komunikací
plochy veřejných prostranství a zeleně
plochy vyhrazené zeleně
plochy smíšené krajinné zeleně
plochy zemědělský obhospodařované půdy
plochy přírodní krajinné zeleně
plochy lesa
vodní plochy a toky

stav	návrh
72911	
	f.3-s


hranice BPEJ
označení BPEJ, třída ochrany
zemědělská půda I. třídy ochrany
zemědělská půda II. třídy ochrany
označení zboru
vymezení zboru pro výstavbu
vymezení zboru pro zalesnění
vymezení ploch se změnou užívání - pěstební činnost

LIMITY VYUŽITÍ ÚZEMÍ A OSTATNÍ OMEZUJÍCÍ VLIVY

stav	návrh	
		vedení elektro VVN 400 kV
		traťostanice
		ochranné pásmo vedení a zařízení elektrizační soustavy
		plynovod STL
		vodovod
		kanalizace
		zatrubněný vodní tok
		meliorace
		rozšíření komunikace
		změna místní účelové komunikace na místní obslužnou
		silniční ochranné pásmo
		území s archeologickými nálezy
		hrance chráněného ložiskového území
		hrance poddolovaného území
		památky lokálního významu
		přírodní rezervace
		přírodní památka
		ÚSES
		regionální biocentrum funkční
		interakční prvky
		značení stavebních prvků ÚSES

SCHEMA - zonace CHKO Železné hory
LEGENDA :

hranice řešeného, katastrálního území
hranice zastavěného území k datu 07/2007
zastavěné plochy
plochy se změnou funkčního využití
I. zóna CHKO
II. zóna CHKO
III. zóna CHKO

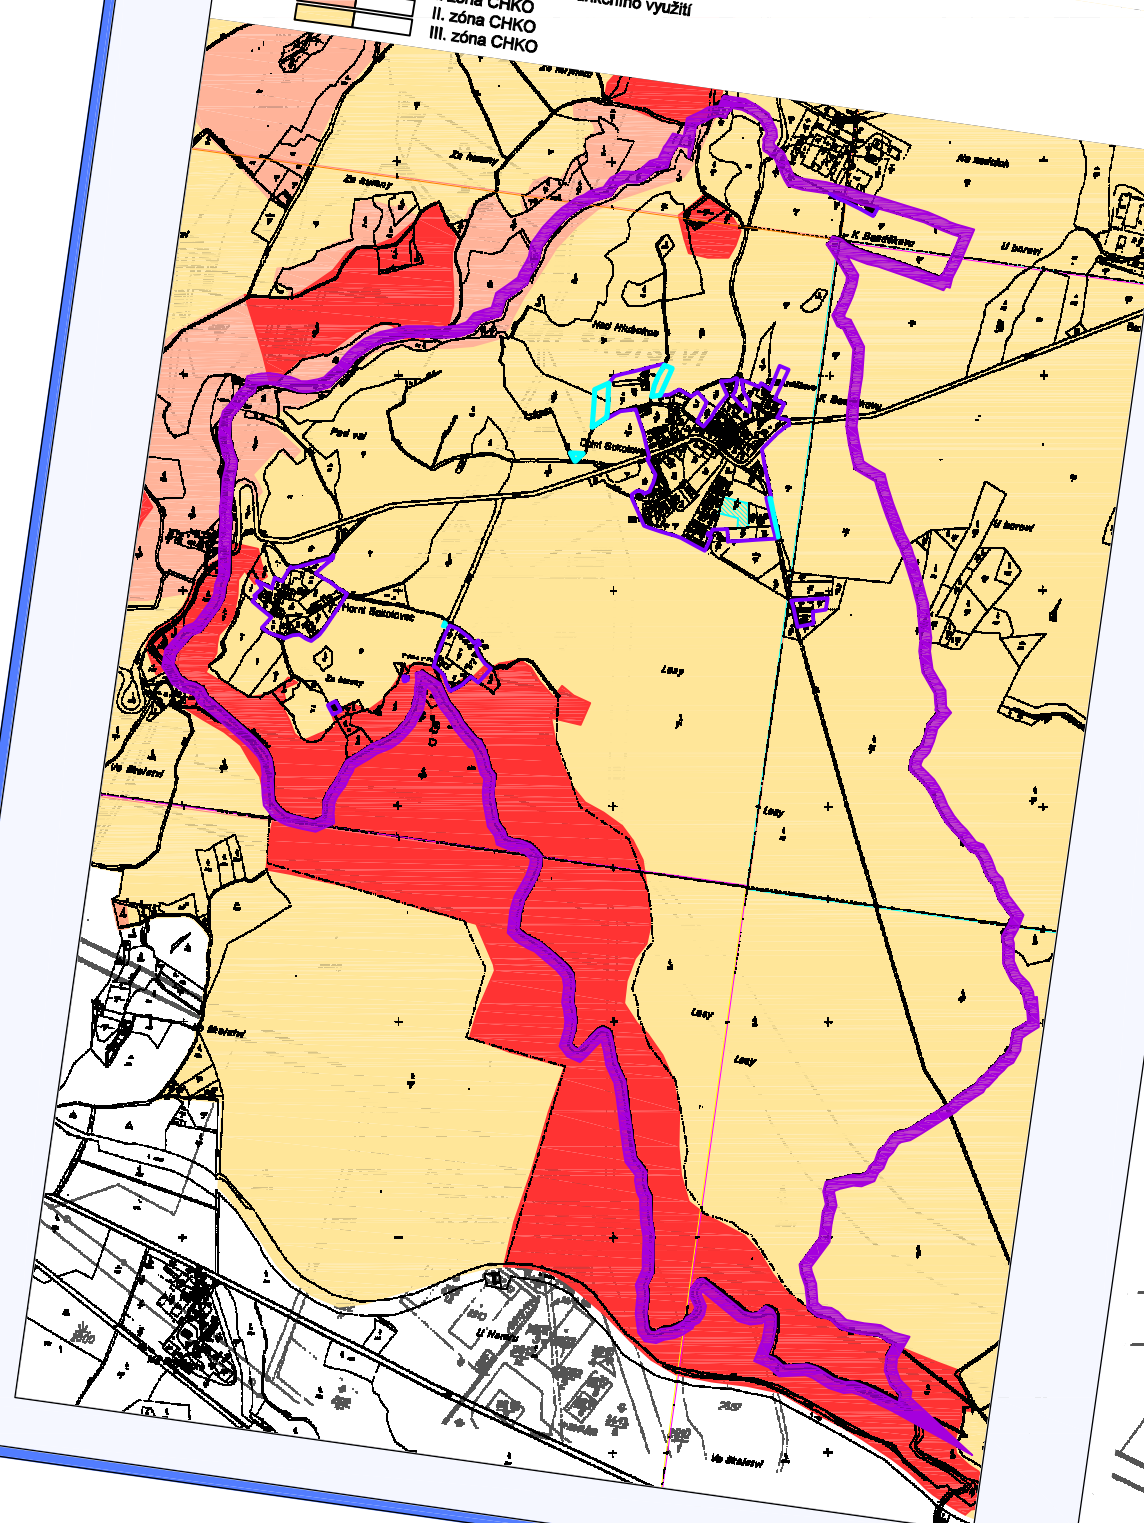

Objednatel :
Obec Dolní Sokolovec
Zhotovitel :

Zhotovitel :

Atelier AURUM s.r.o. Pardubice
Zodpovědný projektant
Zpracování

Zodpovědný projektant : Ing. arch. Ivana Petruž
Zpracovatelský kolektiv : Ing. Drahomír Ježek
Eva Cidlinská
Michal Izák
Olga Lukášová
Pavel Petruž

atelier aurum®
S.R.O.
ARCHITEKTURA • URBANISMUS
REGIONÁLNÍ ÚZEMNÍ MANAGEMENT

zakázka : 30/2004

datum : 09/2007

měřítko : 1 : 5 000

Dolní Sokolovec - NÁVRH ÚZEMNÍHO PLÁNU
ODŮVODNĚNÍ - výkr. předpokládaných záborů půd.fondů

příloha č

II.B3