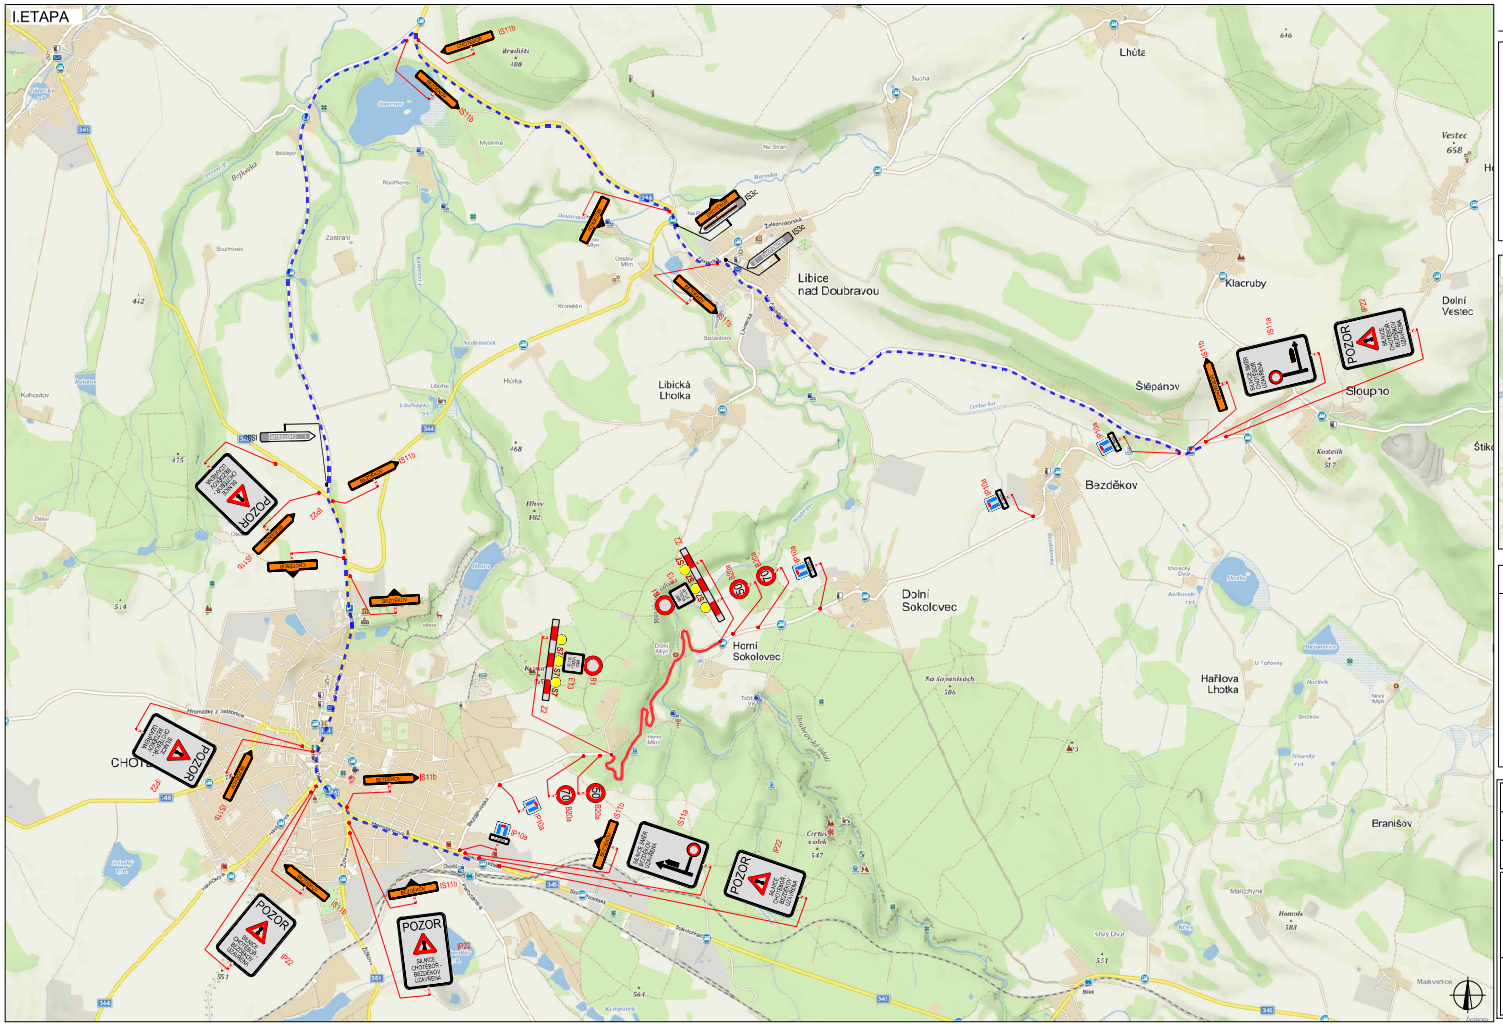

PLATNOST DOKUMENTACE

V ..... dne	V ..... dne	V ..... dne .....

SITUACE ŠIRŠÍCH VZTAHŮ

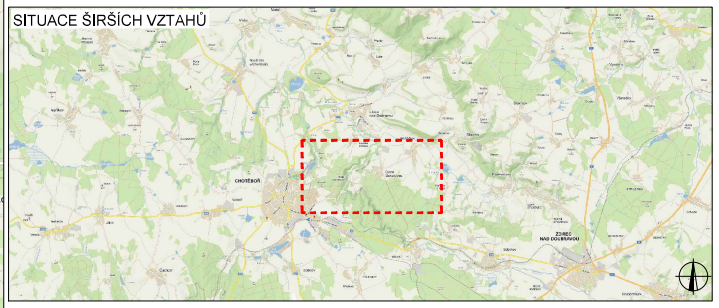

LEGENDA

- B1 NAVRŽENÉ PŘECHODNÉ DOPRAVNÍ ZNAČENÍ
- B1 TRVALÉ DOPRAVNÍ ZNAČENÍ
- UZAVÍRKA
- OBJÍZDNÁ TRASA

ZODPOVĚDNÝ PROJEKTANT:	Richard Peška	
VYPRACOVAL:	Lukáš Beránek	
KONTROLOVAL:	Iva Kolářová	

NÁZEV STAVBY: Chotěboř - Bezděkov – Sloupno I.etapa, okres Havlíčkův Brod, kraj Vysočina	ČÍSLO ZAKÁZKY:	197/2021
	DATUM:	07/2021
	FORMÁT:	A4
OBSAH: Situace dopravně-inženýrských opatření	MĚŘÍTKO:	-
	ÚČEL:	RDS

VYZNAČ

VYZNAČ, s.r.o.
Srázná 5113/1, 586 01 Jihlava

ČÍSLO PŘÍLOHY: 1	SOUPRAVA: