posuvné pracovní místo

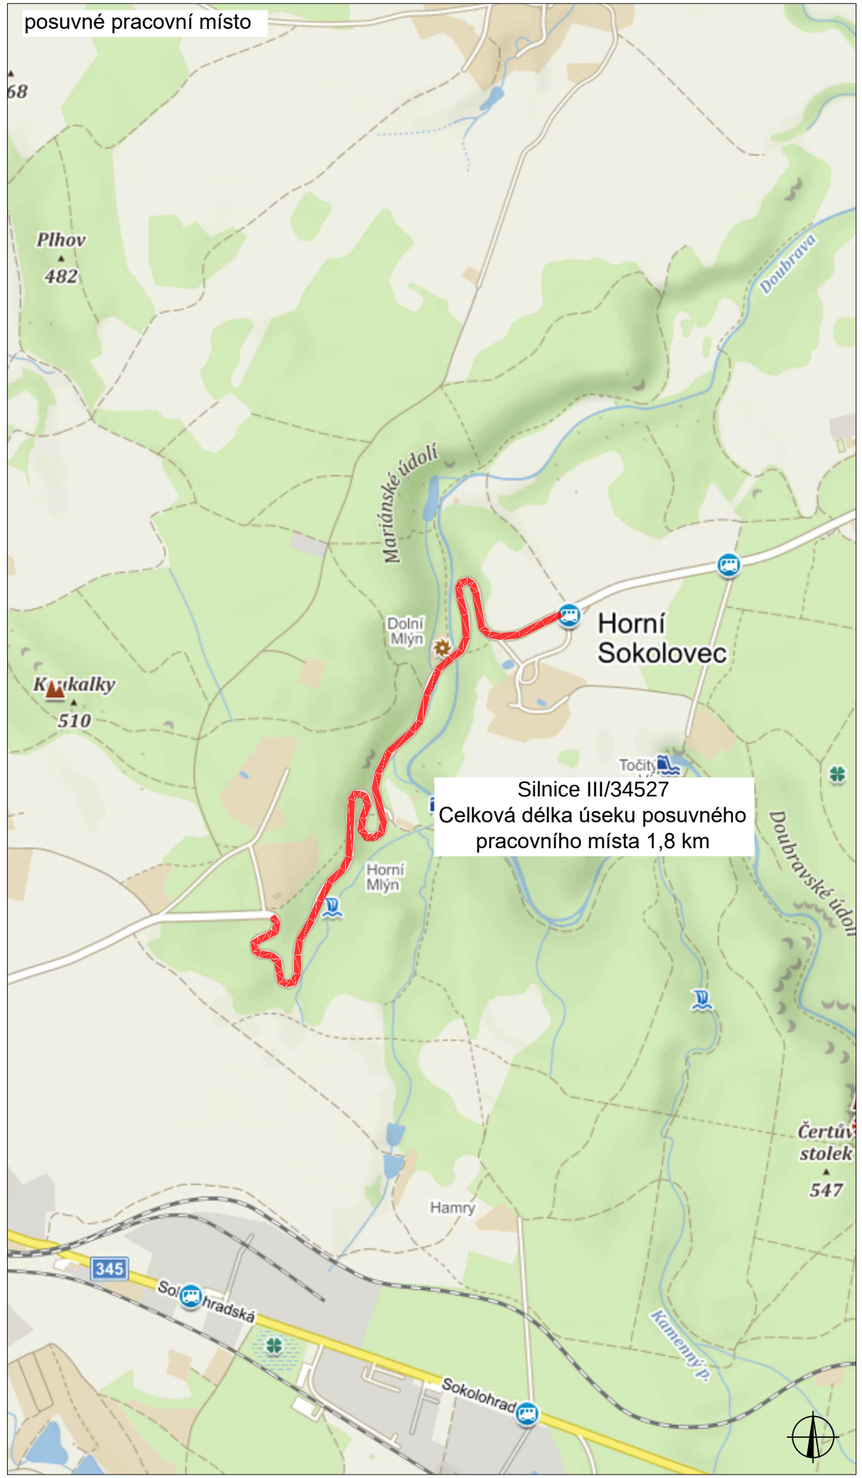

extravilán

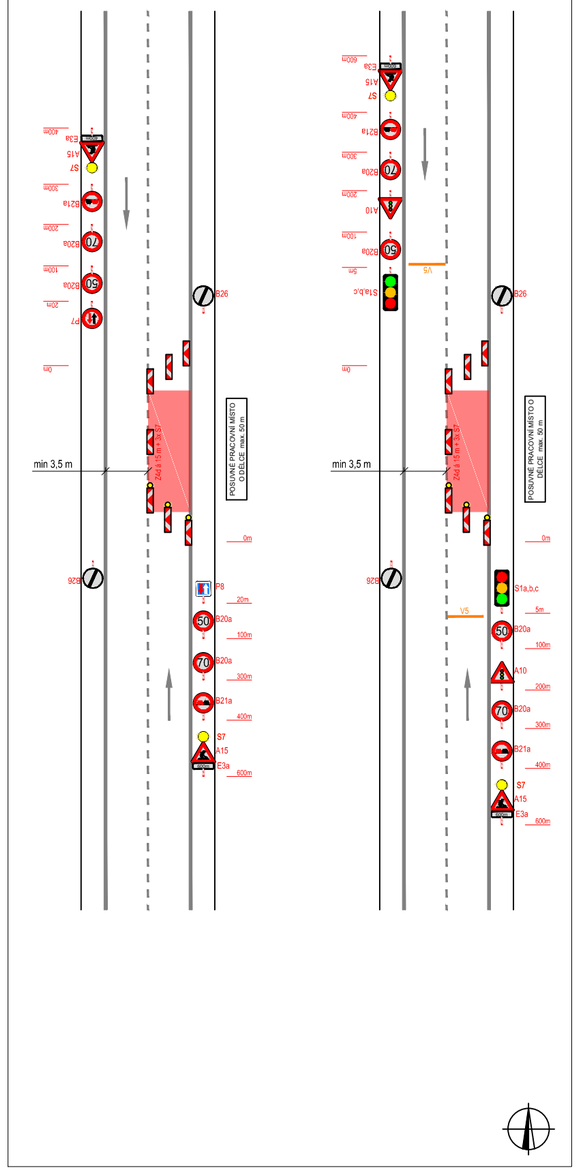

PLATNOST DOKUMENTACE

V ..... dne	V ..... dne	V ..... dne .....
V ..... dne	V ..... dne	V ..... dne .....

SITUACE ŠIRŠÍCH VZTAHŮ

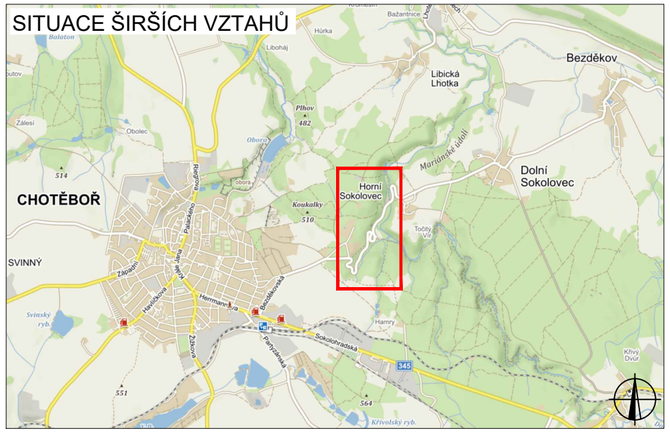

LEGENDA

STOP P6 — NAVRŽENÉ PŘECHODNÉ DOPRAVNÍ ZNAČENÍ

PRACOVNÍ MÍSTO

PŘECHODNÉ DOPRAVNÍ ZNAČENÍ BUDE OSAZENO DLE TP 65,66
VEŠKERÉ TRVALÉ DOPRAVNÍ ZNAČENÍ, KTERÉ BUDE V ROZPORU S PŘECHODNÝM ZNAČENÍM BUDE ZNEPLATNĚNO

ZODPOVĚDNÝ PROJEKTANT:	Jakub Humplík
VYPRACOVAL:	Pavel Blažek
KONTROLOVAL:	Tomáš Janíček

NÁZEV STAVBY:

Chotěboř - Horní Sokolovec
posuvné pracovní místo
okres Havlíčkův Brod, kraj Vysočina

OBSAH:

Situace dopravně-inženýrských opatření

ČÍSLO ZAKÁZKY:	
DATUM:	2/2022
FORMÁT:	A3
MĚŘÍTKO:	-
ÚČEL:	

GEFAB CS spol. s r.o.
Švédská 5, 620 00 Brno
http://www.gefab.cz

ČÍSLO PŘÍLOHY:	SOUPRAVA:
1	