



# III/34527 BEZDĚKOV, MOST EV. Č. 34527-4, DIO-ÚPLNÁ UZAVÍRKA

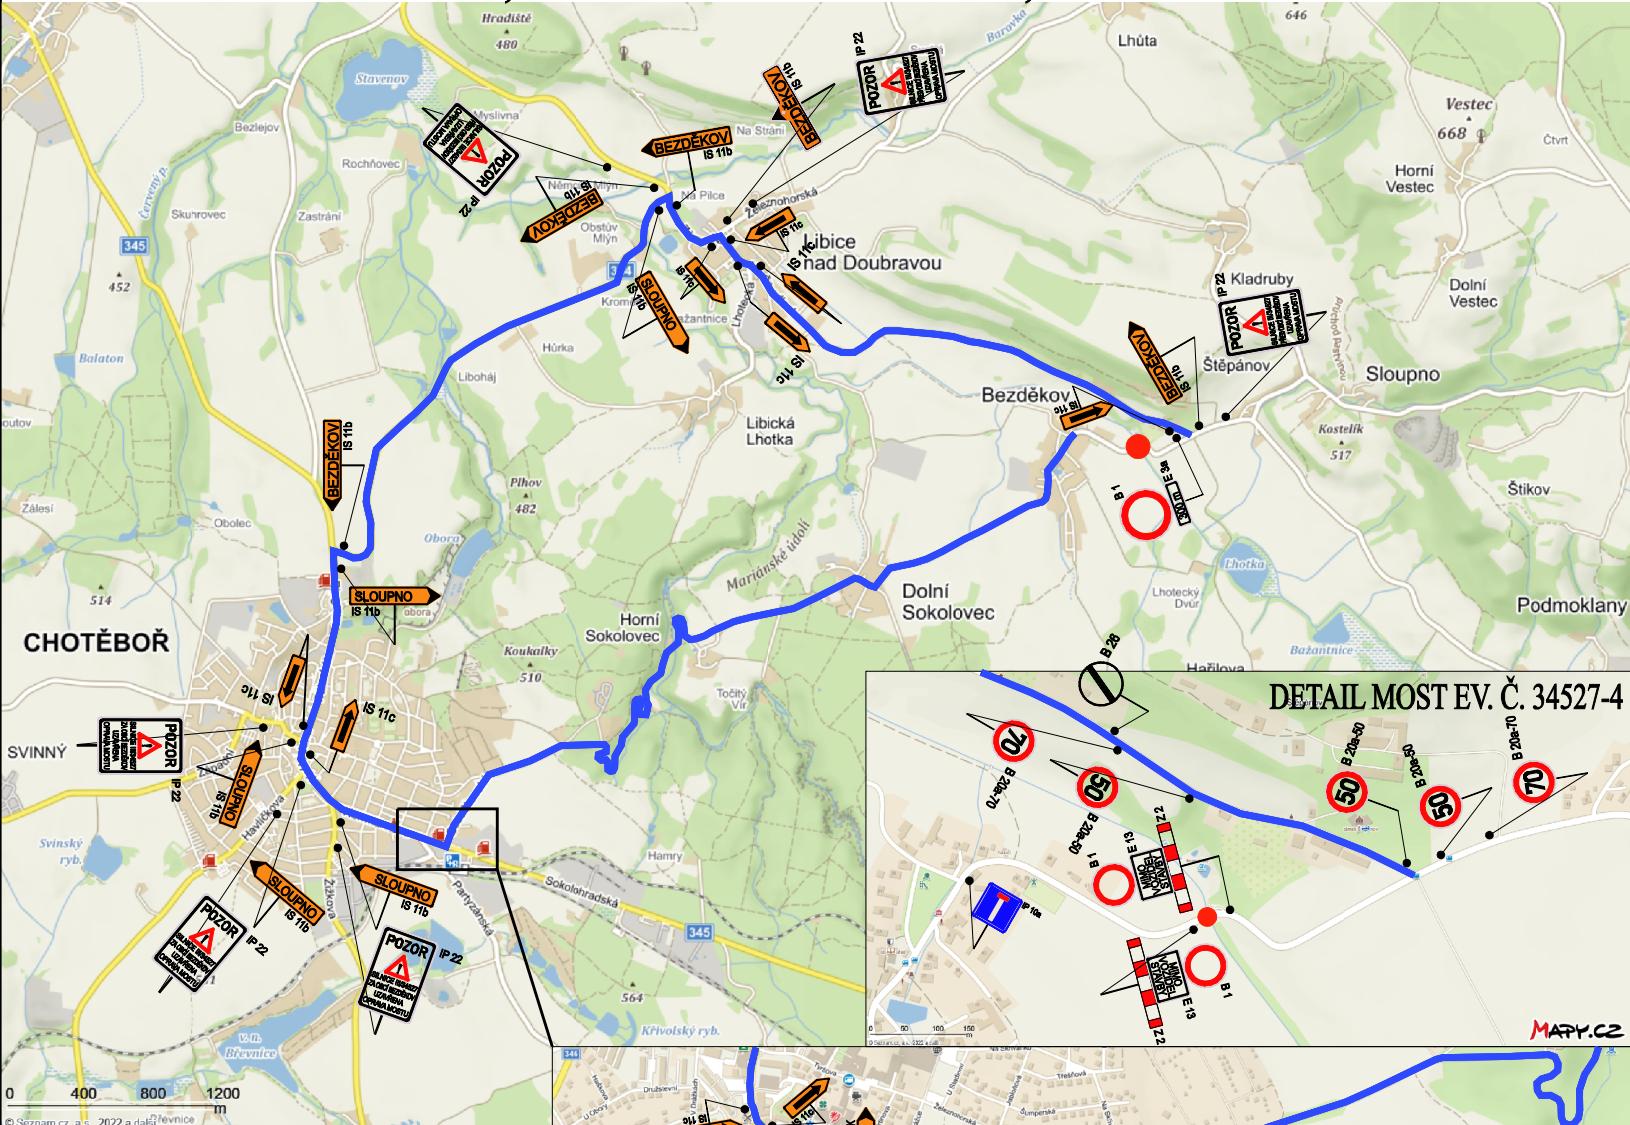

**OBJÍZDNÁ TRASA**  
UZAVŘENÝ MOST EV. Č. 34527-4

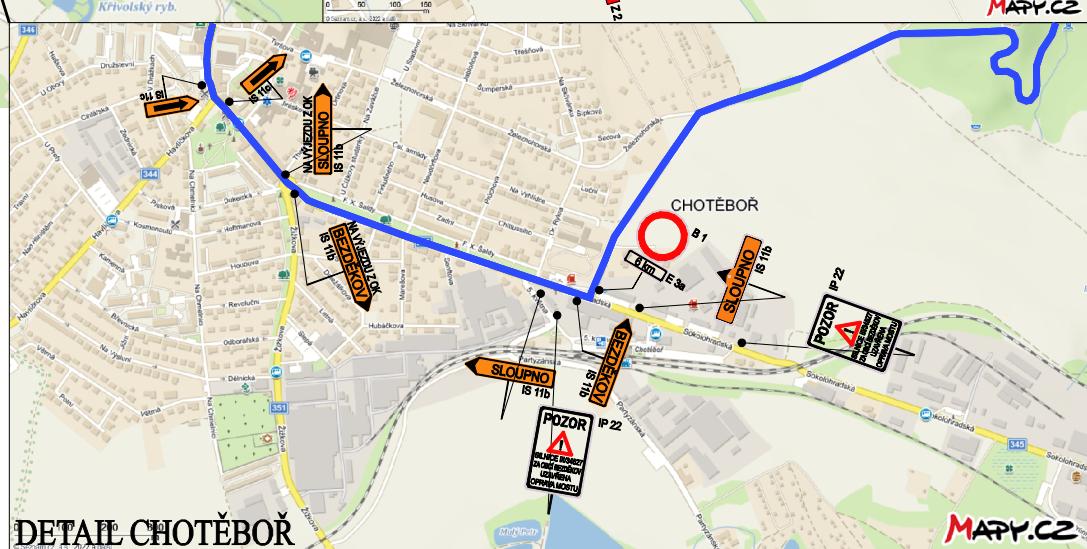

DETAIL MOST EV. Č. 34527-4

MAPY.CZ

DETAIL CHOTĚBOŘ

MAPY.CZ