


HLAVNÍ VÝKRES
VEŘEJNÁ INFRASTRUKTURA
- ENERGETIKA, DOPRAVA -

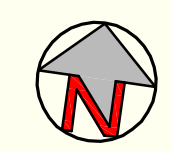

1 : 5 000

NÁVRH ÚZEMNÍHO PLÁNU DOLNÍ SOKOLOVEC

LEGENDA:


stav	návrh	
		hranice řešeného, katastrálního území
		hranice zastavěného území k datu 08/2007
		hranice zastavitelné plochy
		hranice plochy se změnou funkčního využití
		označení zastavitelných a ostatních rozvojových ploch
		plochy urbanizovaného území
		vodní plochy a toky
		plochy lesa

DOPRAVNÍ INFRASTRUKTURA

stav	návrh	
		komunikace III. třídy
		místní obslužné a účelové komunikace
		silniční ochranné pásmo
		značená cykloturistická trasa
		pěší turistická trasa
		autobusová zastávka
		izochrony dostupnosti (5 / 8 minut)
		parkoviště
		rozšíření komunikace
		změna místní účelové komunikace na místní obslužnou

TECHNICKÁ INFRASTRUKTURA - LIMITY VYUŽITÍ ÚZEMÍ

stav	návrh	
		vedení elektro VN 35kV
		trafostanice
		ochranné pásmo vedení a zařízení elektrizační soustavy
		plynovod STL

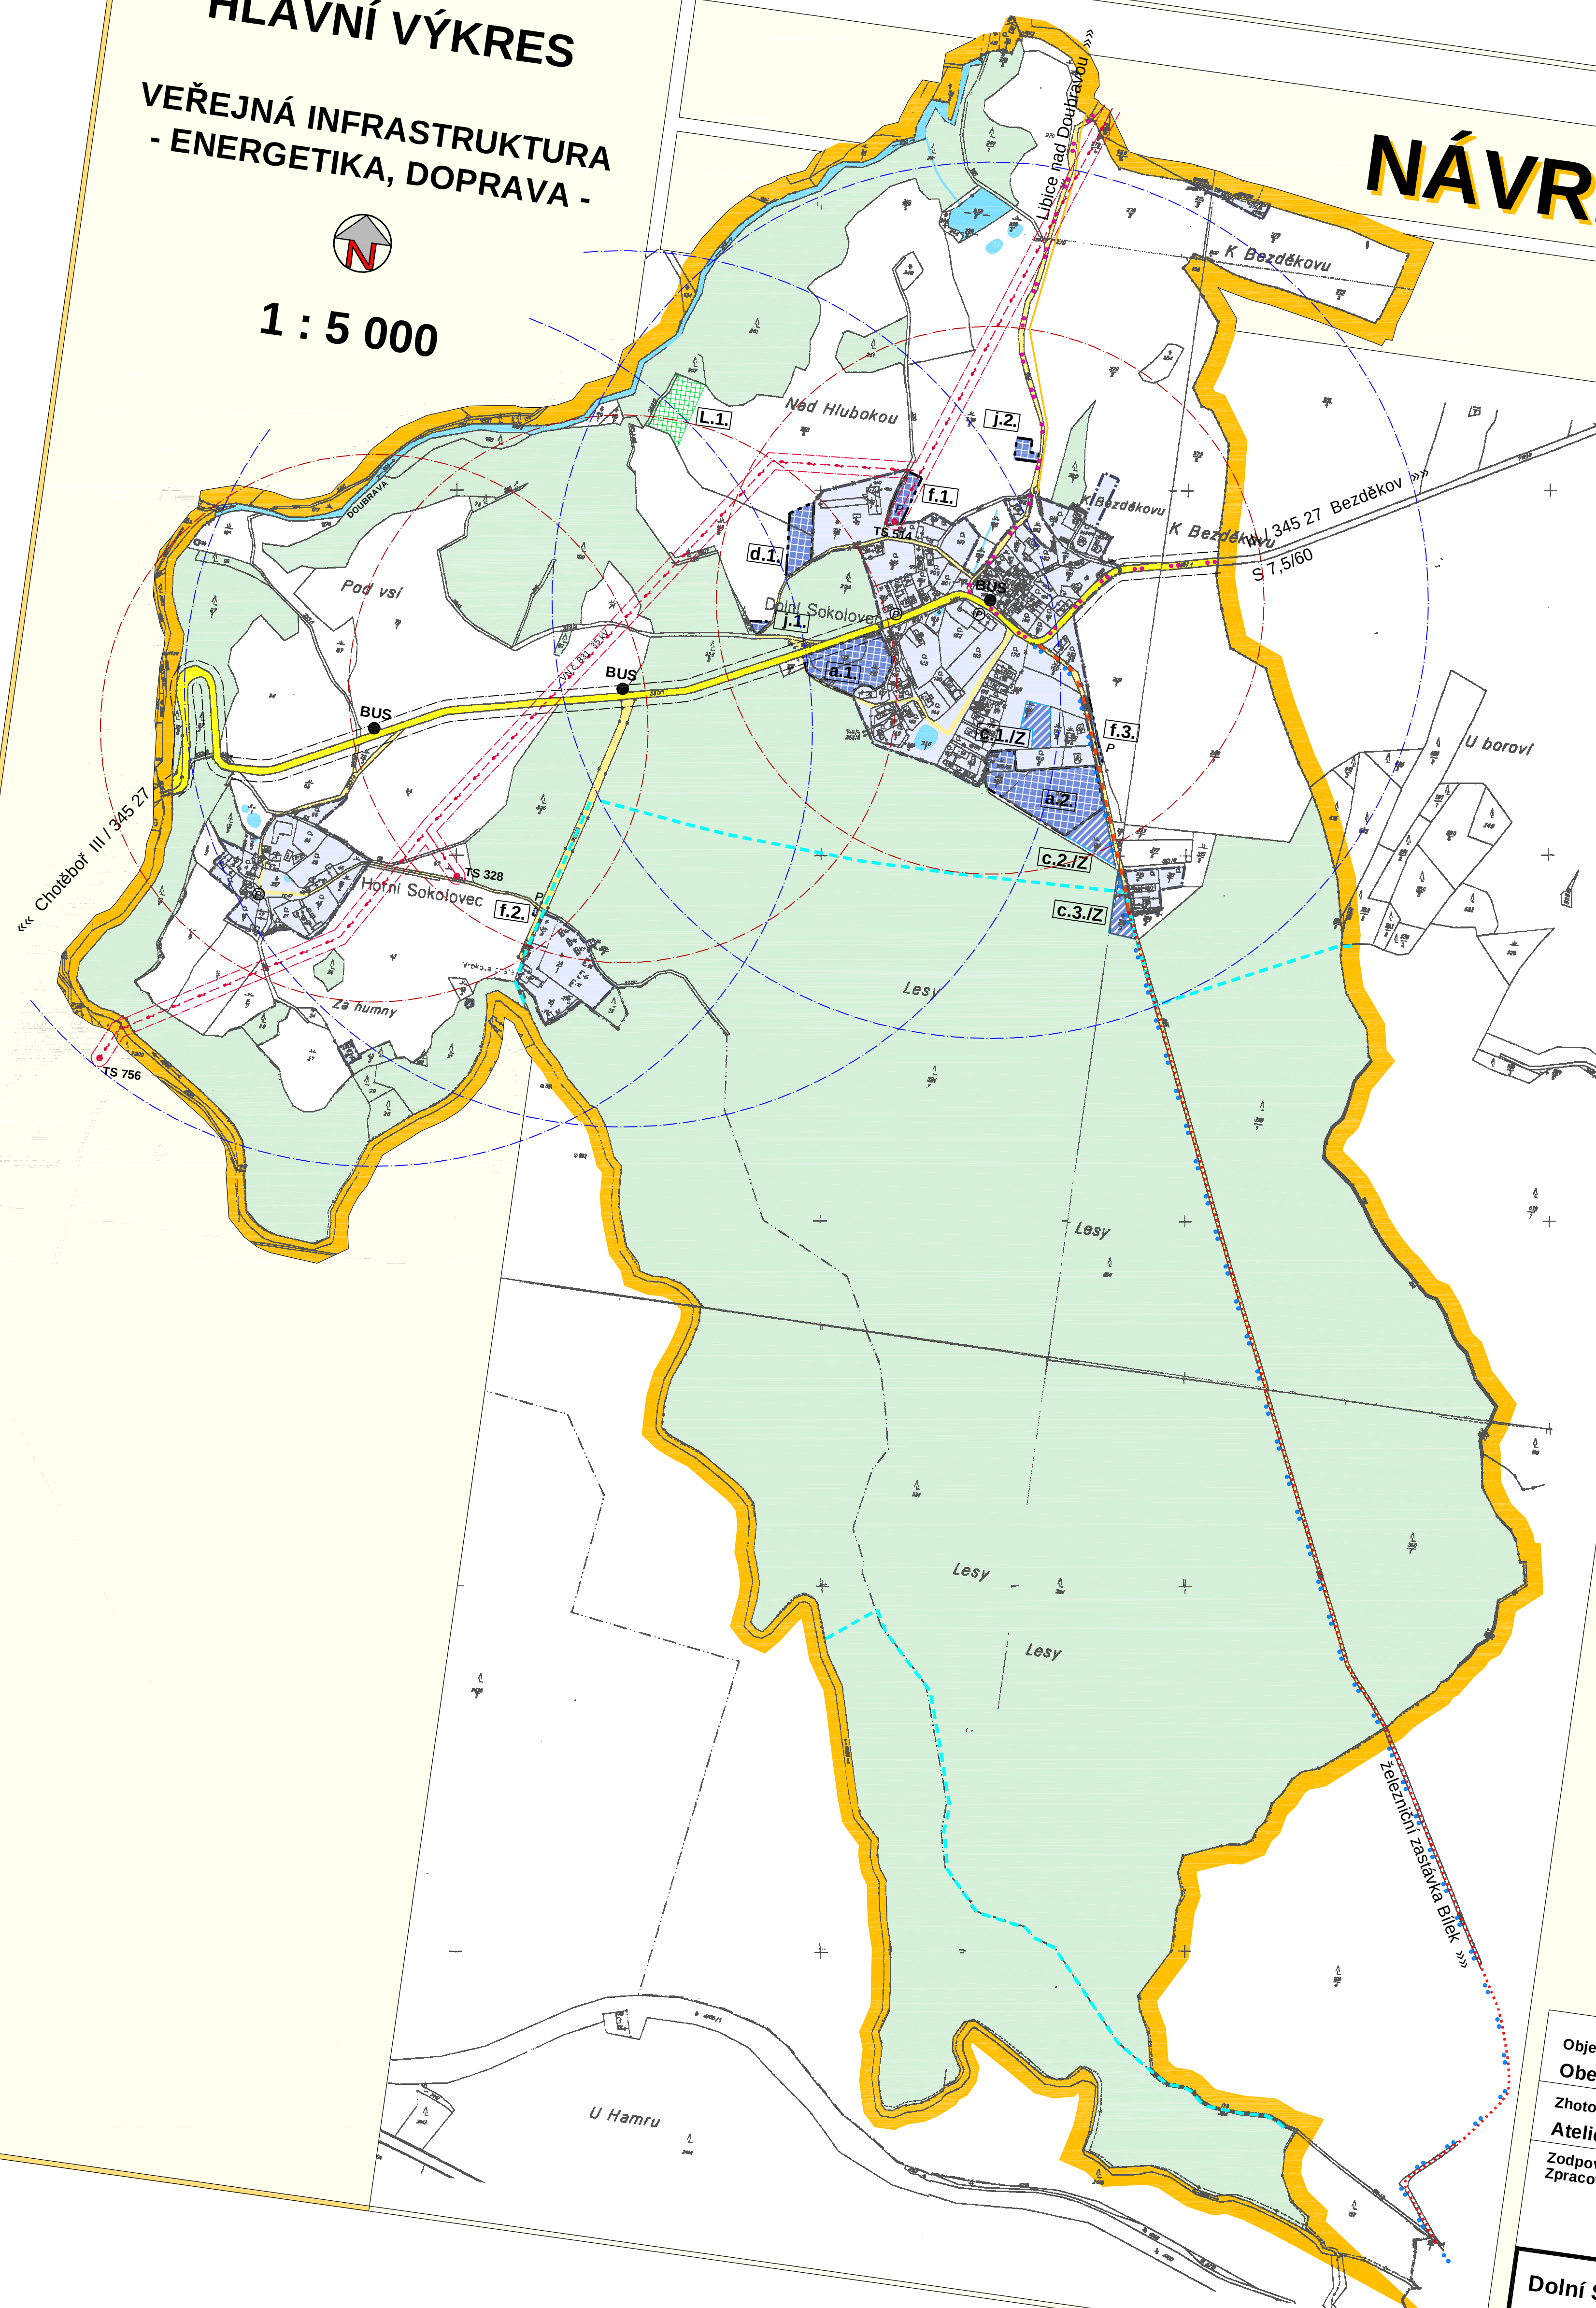

Objednatel :
Obec Dolní Sokolovec

Zhotovitel :
Atelier AURUM s.r.o. Pardubice

Zodpovědný projektant : Ing. arch. Ivana Petrá
Zpracovatelský kolektiv : Ing. Drahomír Ježek
Eva Čidlínská
Michal Izák
Olga Lukášová
Pavel Petrá

ARCHITEKTURA • URBANISMUS
REGIONÁLNÍ ÚZEMNÍ MANAGEMENT

zakázka : 30/2004
datum : 09/2007
měřítko : 1 : 5 000

Dolní Sokolovec - NÁVRH ÚZEMNÍHO PLÁNU
HLAVNÍ VÝKRES - veřejná infrastruktura - energetika, doprava

příloha č.
**I.B2
b1**