

HLAVNÍ VÝKRES
VEŘEJNÁ INFRASTRUKTURA
- VODNÍ HOSPODÁŘSTVÍ -



1 : 5 000

NÁVRH ÚZEMNÍHO PLÁNU
DOLNÍ SOKOLOVEC


LEGENDA:

stav	návrh	
		hranice řešeného, katastrálního území
		hranice zastavěného území k datu 08/2007
		hranice zastavitelné plochy
		hranice plochy se změnou funkčního využití
		označení zastavitelných a ostatních rozvojových ploch

stav	návrh	
		plochy urbanizovaného území
		vodní plochy a toky
		plochy lesa

VODNÍ HOSPODÁŘSTVÍ

stav	návrh	
		vodovod
		kanalizace
		zatrubněný vodní tok
		meliorace

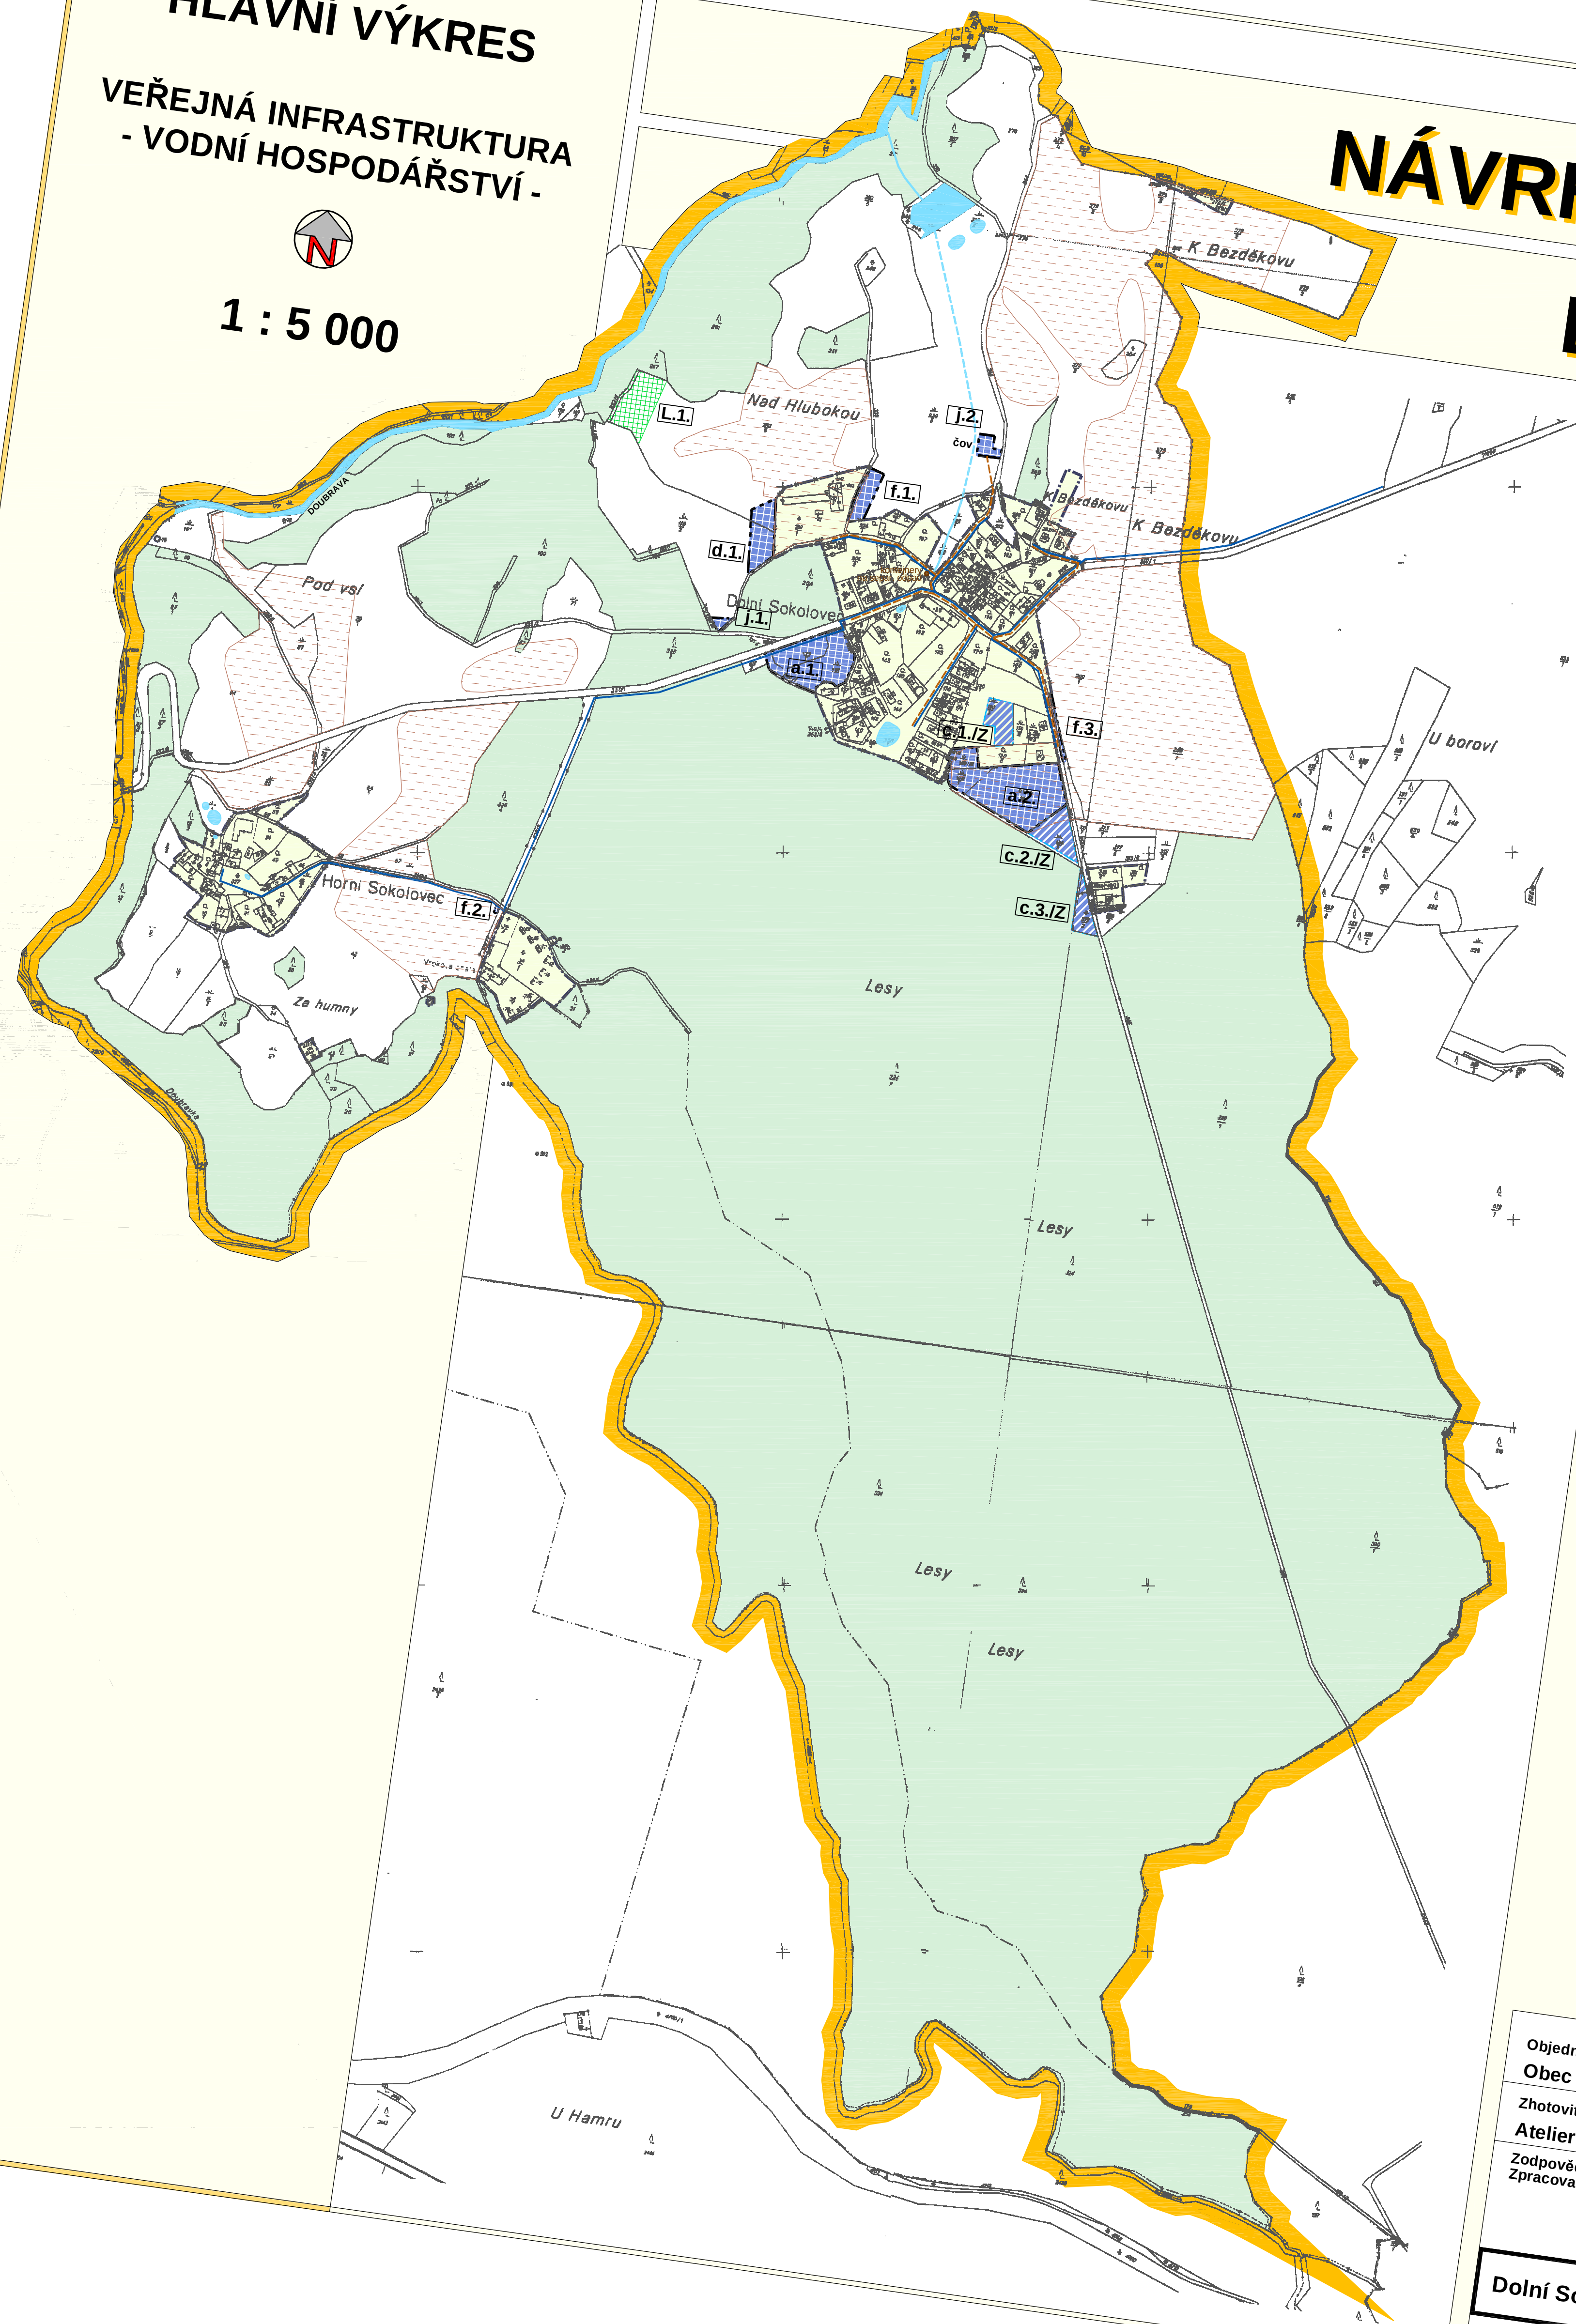

Objednatel :
Obec Dolní Sokolovec

Zhotovitel :
Atelier AURUM s.r.o. Pardubice

Zodpovědný projektant : Ing. arch. Ivana Petrá
Zpracovatelský kolektiv : Ing. Drahomír Ježek
Eva Čidlínská
Michal Izák
Olga Lukášová
Pavel Petrá

ARCHITEKTURA • URBANISMUS
REGIONÁLNÍ ÚZEMNÍ MANAGEMENT

zakázka : 30/2004
datum : 09/2007
měřítko : 1 : 5 000

Dolní Sokolovec - NÁVRH ÚZEMNÍHO PLÁNU
HLAVNÍ VÝKRES - veřejná infrastruktura - vodní hospodářství

příloha č.
I.B2
b2