NÁVRH ÚZEMNÍHO PLÁNU
DOLNÍ SOKOLOVEC

ODŮVODNĚNÍ
KOORDINAČNÍ VÝKRES

1 : 5 000

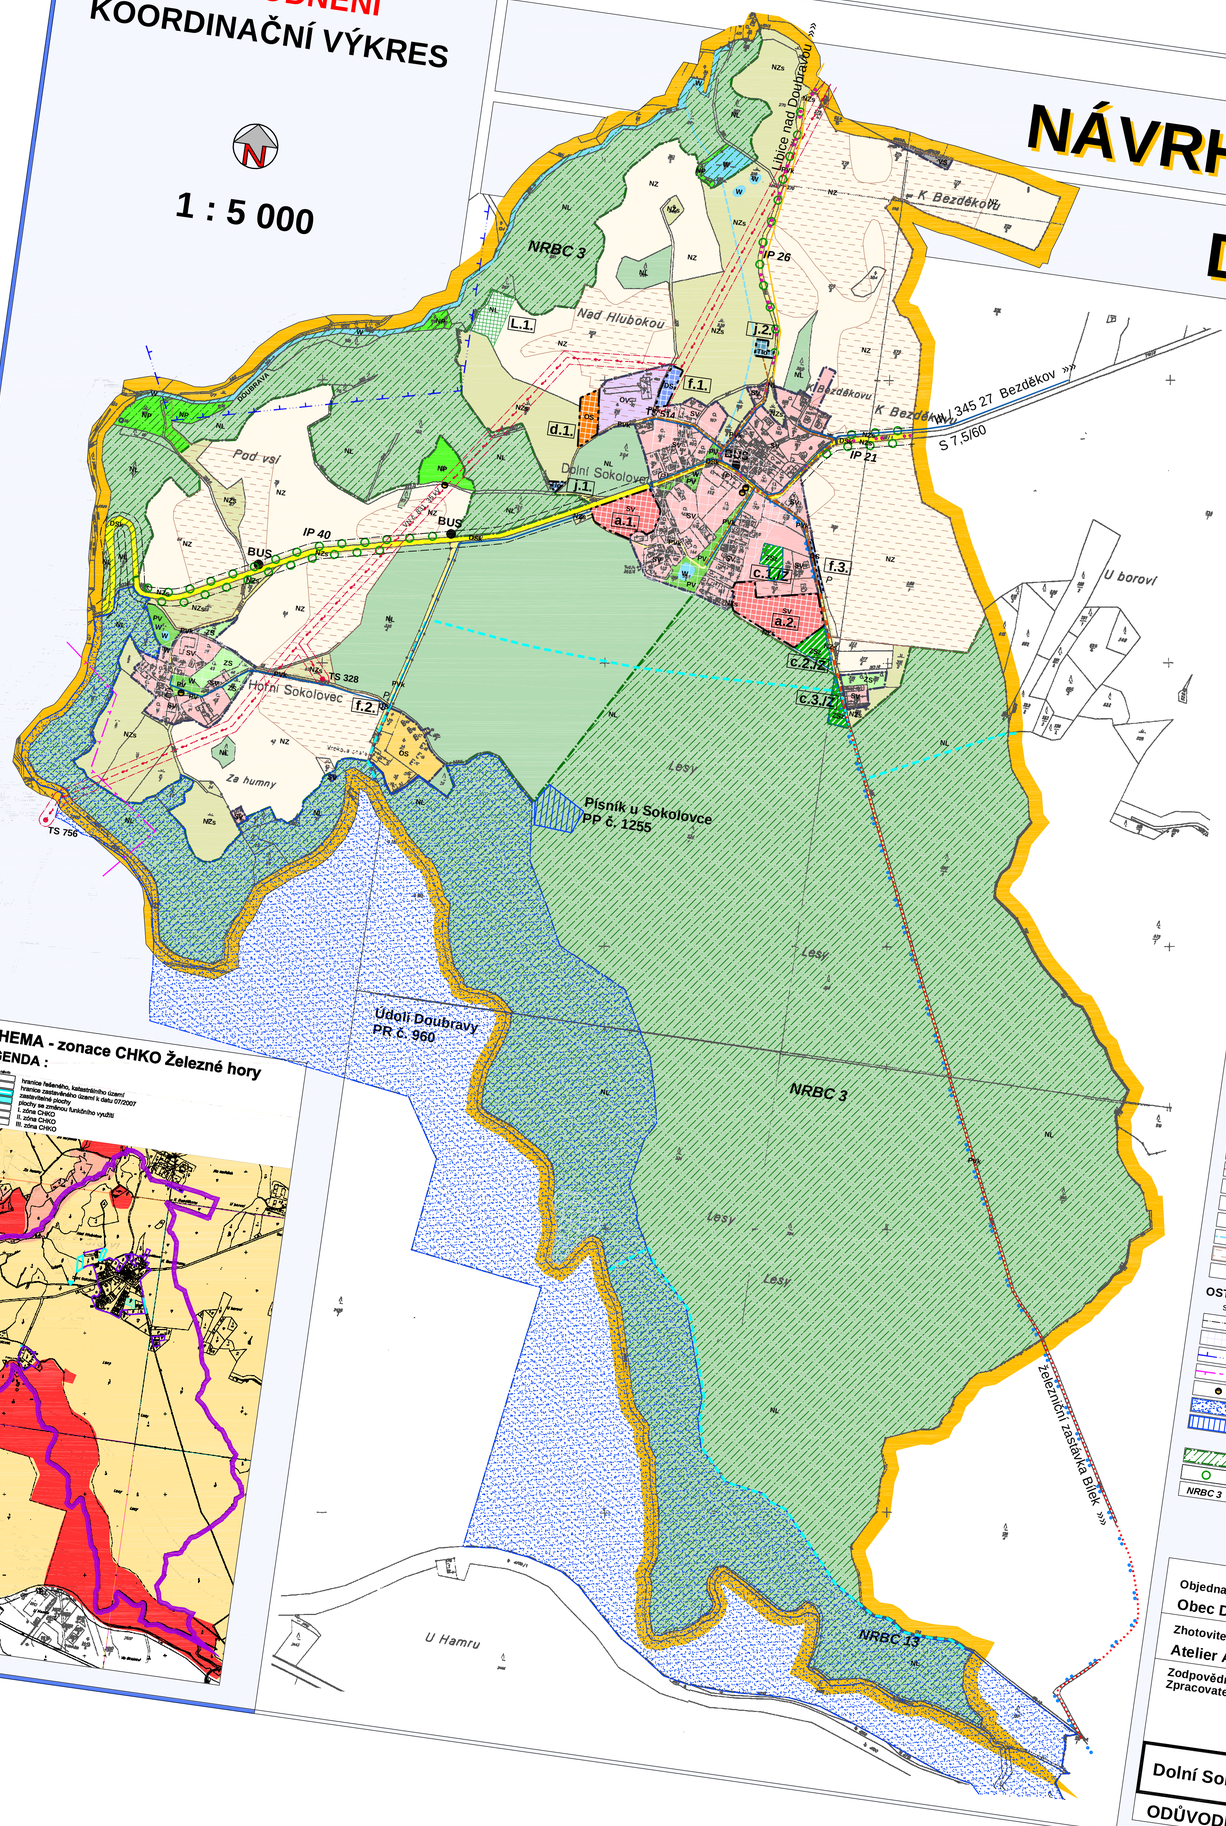

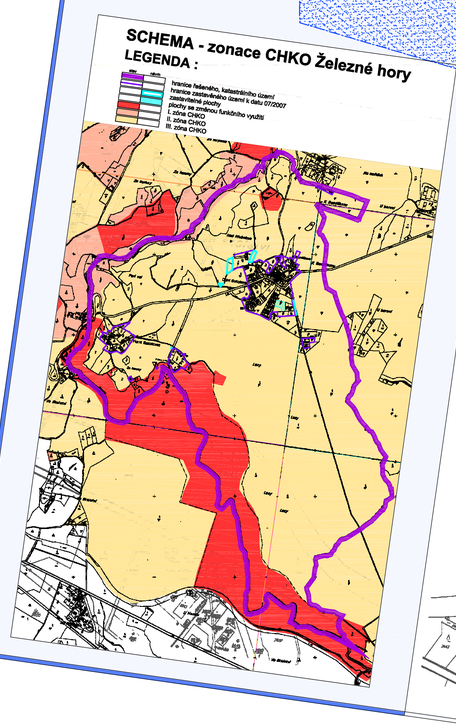

LEGENDA:

stav | návrh

- hranice řešeného, katastrálního území
- hranice zastavěného území k datu 08/2007
- hranice zastavitelné plochy
- hranice plochy se změnou funkčního využití
- d.1. označení zastavitelných a ostatních rozvojových ploch

PLOCHY S ROZDÍLNÝM VYUŽITÍM - FUNKČNÍ VYUŽITÍ

- SV — **Plochy smíšené obytné**
  - plochy smíšeného bydlení venkovského
- OV, OS — **Plochy občanského vybavení**
  - plochy specifické občanské vybavenosti
  - plochy sportu
- RP — **Plochy rekreace**
  - plochy pobytové rekreace
- VS, TO — **Plochy smíšené výrobní**
  - plochy smíšené výroby
  - **Plochy technické vybavenosti**
  - plochy pro nakládání s odpady
- PV, PVk — **Plochy veřejných prostranství**
  - plochy veřejných prostranství a zeleně
  - plochy místních, obslužných a účelových komunikací
- DSk, DS — **Plochy dopravní infrastruktury**
  - plochy silniční dopravy - komunikace
  - plochy silniční dopravy - dopravní plochy
- ZS, ZPZ — **Plochy systému sídelní zeleně**
  - plochy vyhrazené zeleně
- NZs, NZ — **Plochy zemědělské**
  - plochy smíšené krajinné zeleně
  - plochy zemědělsky obhospodařované půdy
- NP — **Plochy přírodní**
  - plochy přírodní krajinné zeleně
- NL, NLl — **Plochy lesní**
  - plochy lesa
- W — **Plochy vodní a vodohospodářské**
  - vodní plochy a toky

DOPRAVNÍ INFRASTRUKTURA

stav | návrh

- značená cykloturistická trasa
- pěší turistická trasa
- BUS — autobusová zastávka
- P — parkoviště
- rozšíření komunikace
- změna místní účelové komunikace na místní obslužnou

TECHNICKÁ INFRASTRUKTURA - LIMITY VYUŽITÍ ÚZEMÍ

stav | návrh

- TS — vedení elektro VN 35kV
- trafostanice
- ochranné pásmo vedení a zařízení elektrizační soustavy
- plynovod STL
- vodovod
- kanalizace
- zatrubněný vodní tok
- meliorace
- čov — čov - územní rezerva

OSTATNÍ LIMITY VYUŽITÍ ÚZEMÍ, OCHRANNÉ REŽIMY

stav | návrh

- silniční ochranné pásmo
- území s archeologickými nálezy
- hranice chráněného ložiskového území
- hranice poddolovaného území
- památky lokálního významu
- přírodní rezervace
- přírodní památka

ÚSES

- regionální biocentrum funkční
- NRBC 3 — interakční prvky
- značení skladebných prvků ÚSES

Objednatel :
Obec Dolní Sokolovec

Zhotovitel :
Atelier AURUM s.r.o. Pardubice

Zodpovědný projektant : Ing. arch. Ivana Petrů
Zpracovatelský kolektiv : Ing. Drahomír Ježek
Eva Cidlinská
Michal Izák
Olga Lukášová
Pavel Petrů

Atelier aurum® s.r.o.
ARCHITEKTURA • URBANISMUS
REGIONÁLNÍ ÚZEMNÍ MANAGEMENT

zakázka : 30/2004
datum : 09/2007
měřítko : 1 : 5 000

Dolní Sokolovec - NÁVRH ÚZEMNÍHO PLÁNU

ODŮVODNĚNÍ - Koordinační výkres

příloha č. **II.B1**